



PRVEK DROBNÉ ARCHITEKTURY Č. 6 PAVILON PRO POPÍNAVÉ ROSTLINY

PŮDORYSNÉ SCHÉMA

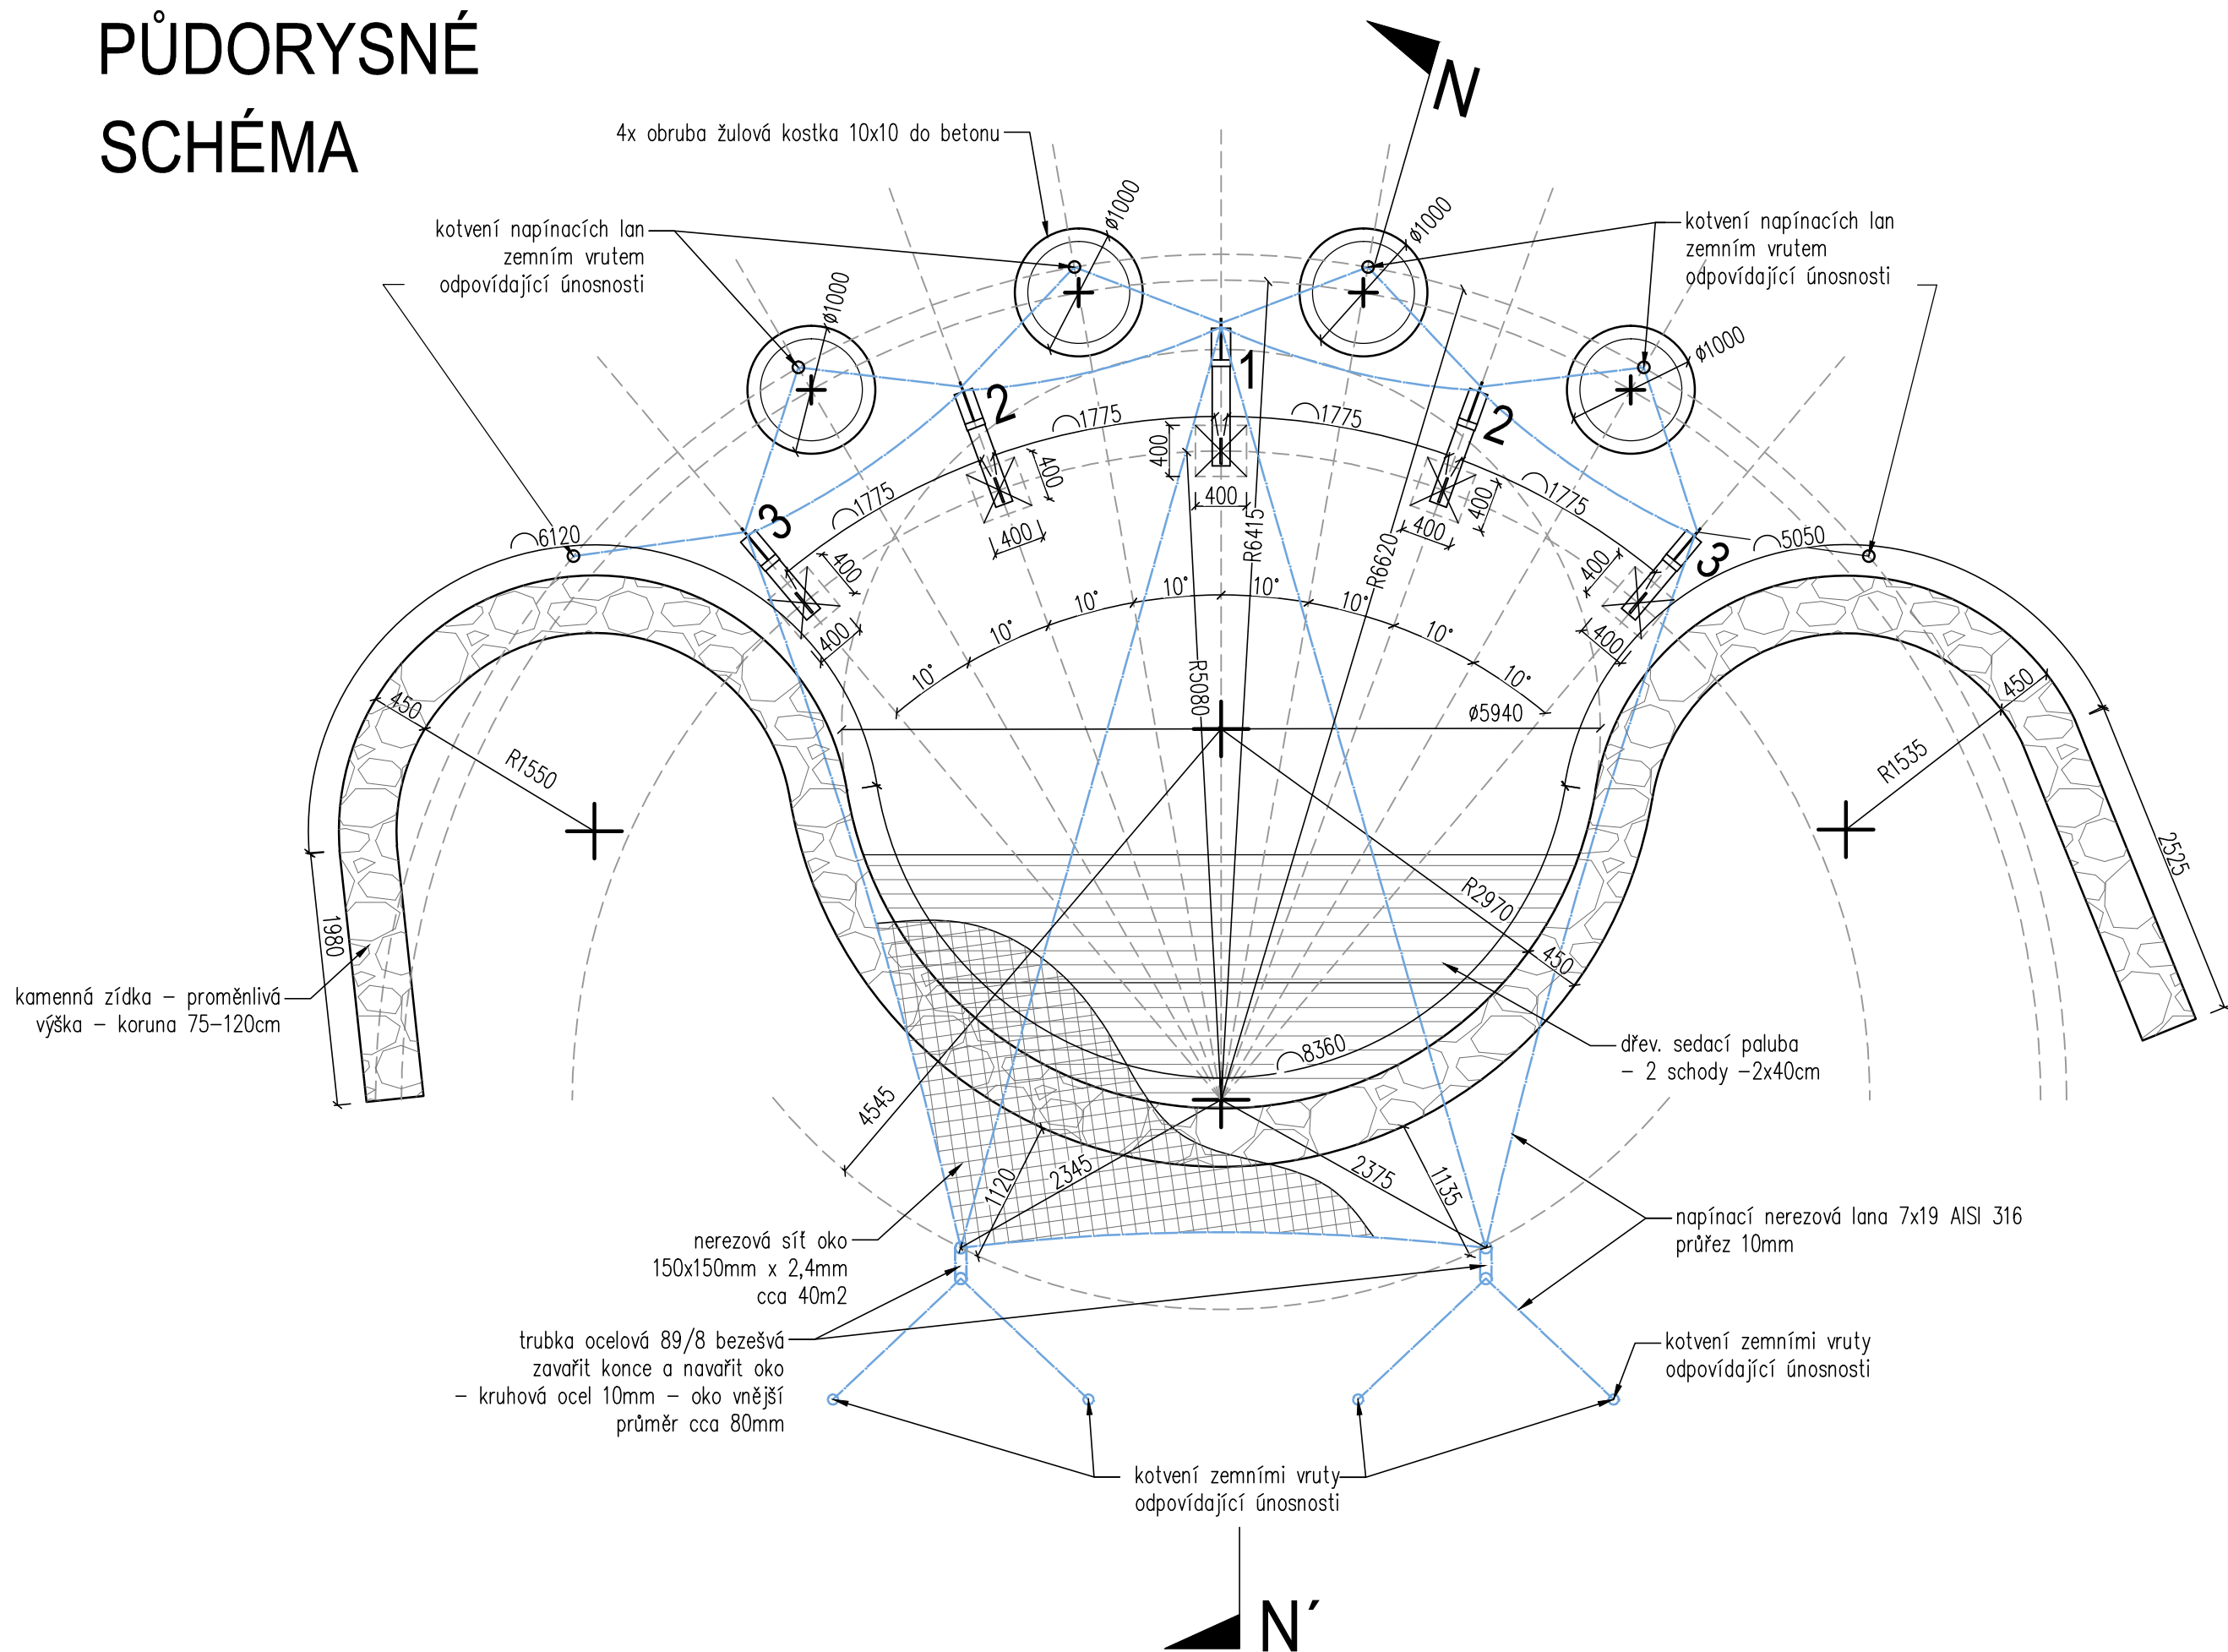

ŘEZOPOHLED N-N'

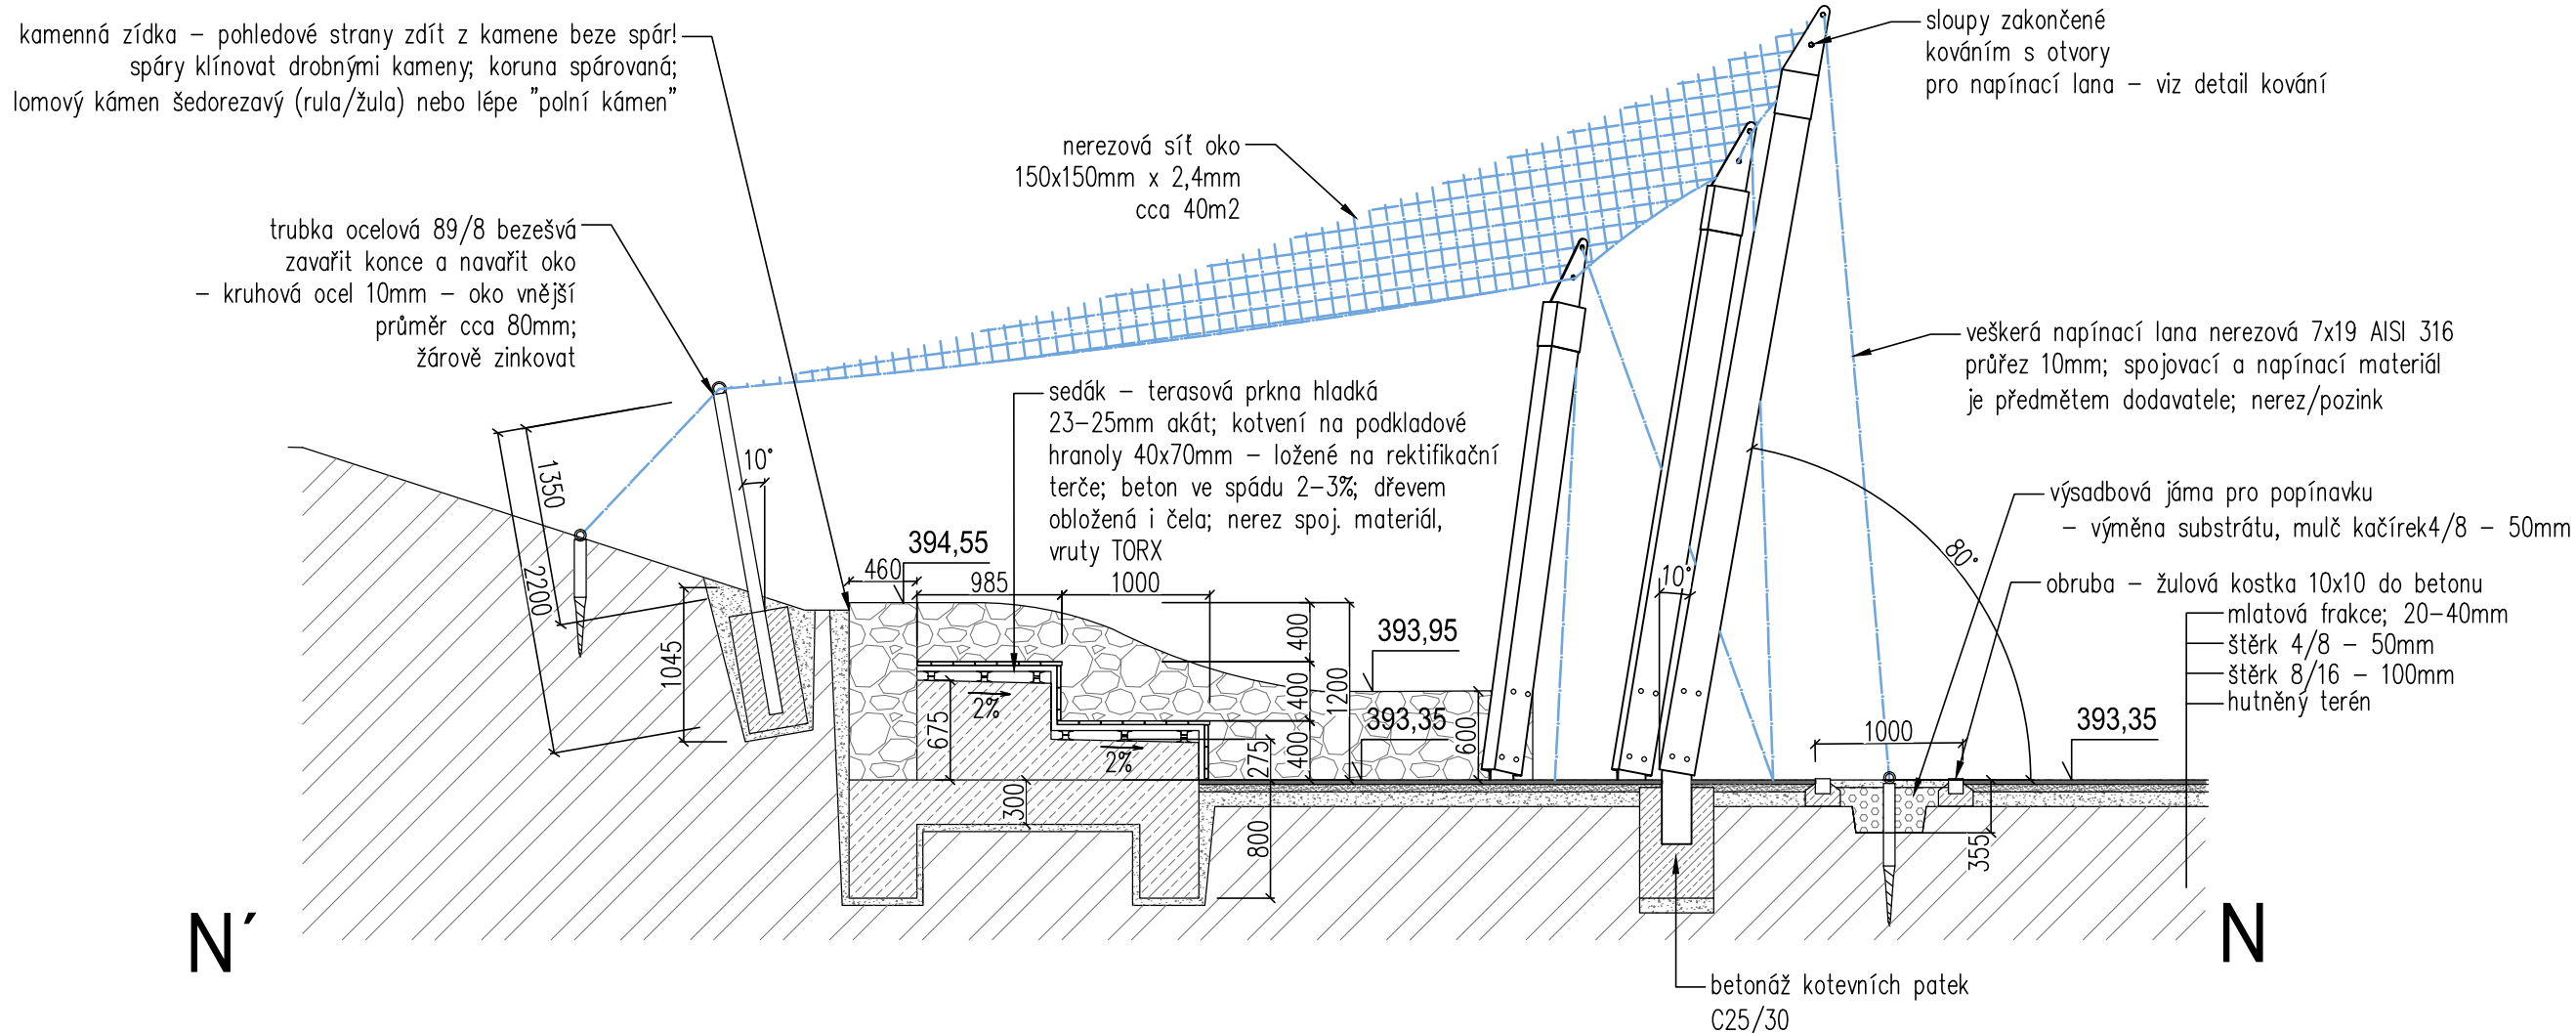

LEGENDA ŠRAFOVÁNÍ V ŘEZU

	beton
	štěrky 16/32 / 8/16
	rostlý terén / hutněná navážka
	výsadbové substráty (spec. dle stanoviště)
	kačírek 4/8
	písek

POZNÁMKY

- hodnoty kót musí být před realizací ověřeny opětovným zaměřením, případné korekce je nutno řešit s AD
- délkové kóty v mm
- výškové hodnoty v m, absolutní nadm. v.
- nedílnou součástí dokumentace je průvodní zpráva
- dodavatel stavby v případě potřeby zpracuje podrobnější dílenskou dokumentaci

Ing. Ondřej Semotán
náměstí Hrdinů 246, 588 56 Telč
www.architrava.cz / atelier@architrava.cz / +420 602 610 354

architrava

PROJEKT	BOTANICKÉ CENTRUM při Základní škole u Řičanského lesa
INVESTOR	Město Říčany Masarykovo náměstí 53, 251 01 Říčany
LOKALITA	p.č. 1594/1, 1597/1, 1597/12, 1616, 1626/5 k.ú. Říčany u Prahy [745456]
NÁZEV VÝKRESU	PRVEK DROBNÉ ARCHITEKTURY Č. 6 PAVILON PRO POPÍNAVÉ ROSTLINY
ČÍSLO VÝKRESU	21
DATUM	12/2017
STUPEŇ	DPS
MĚŘÍTKO	1:50